

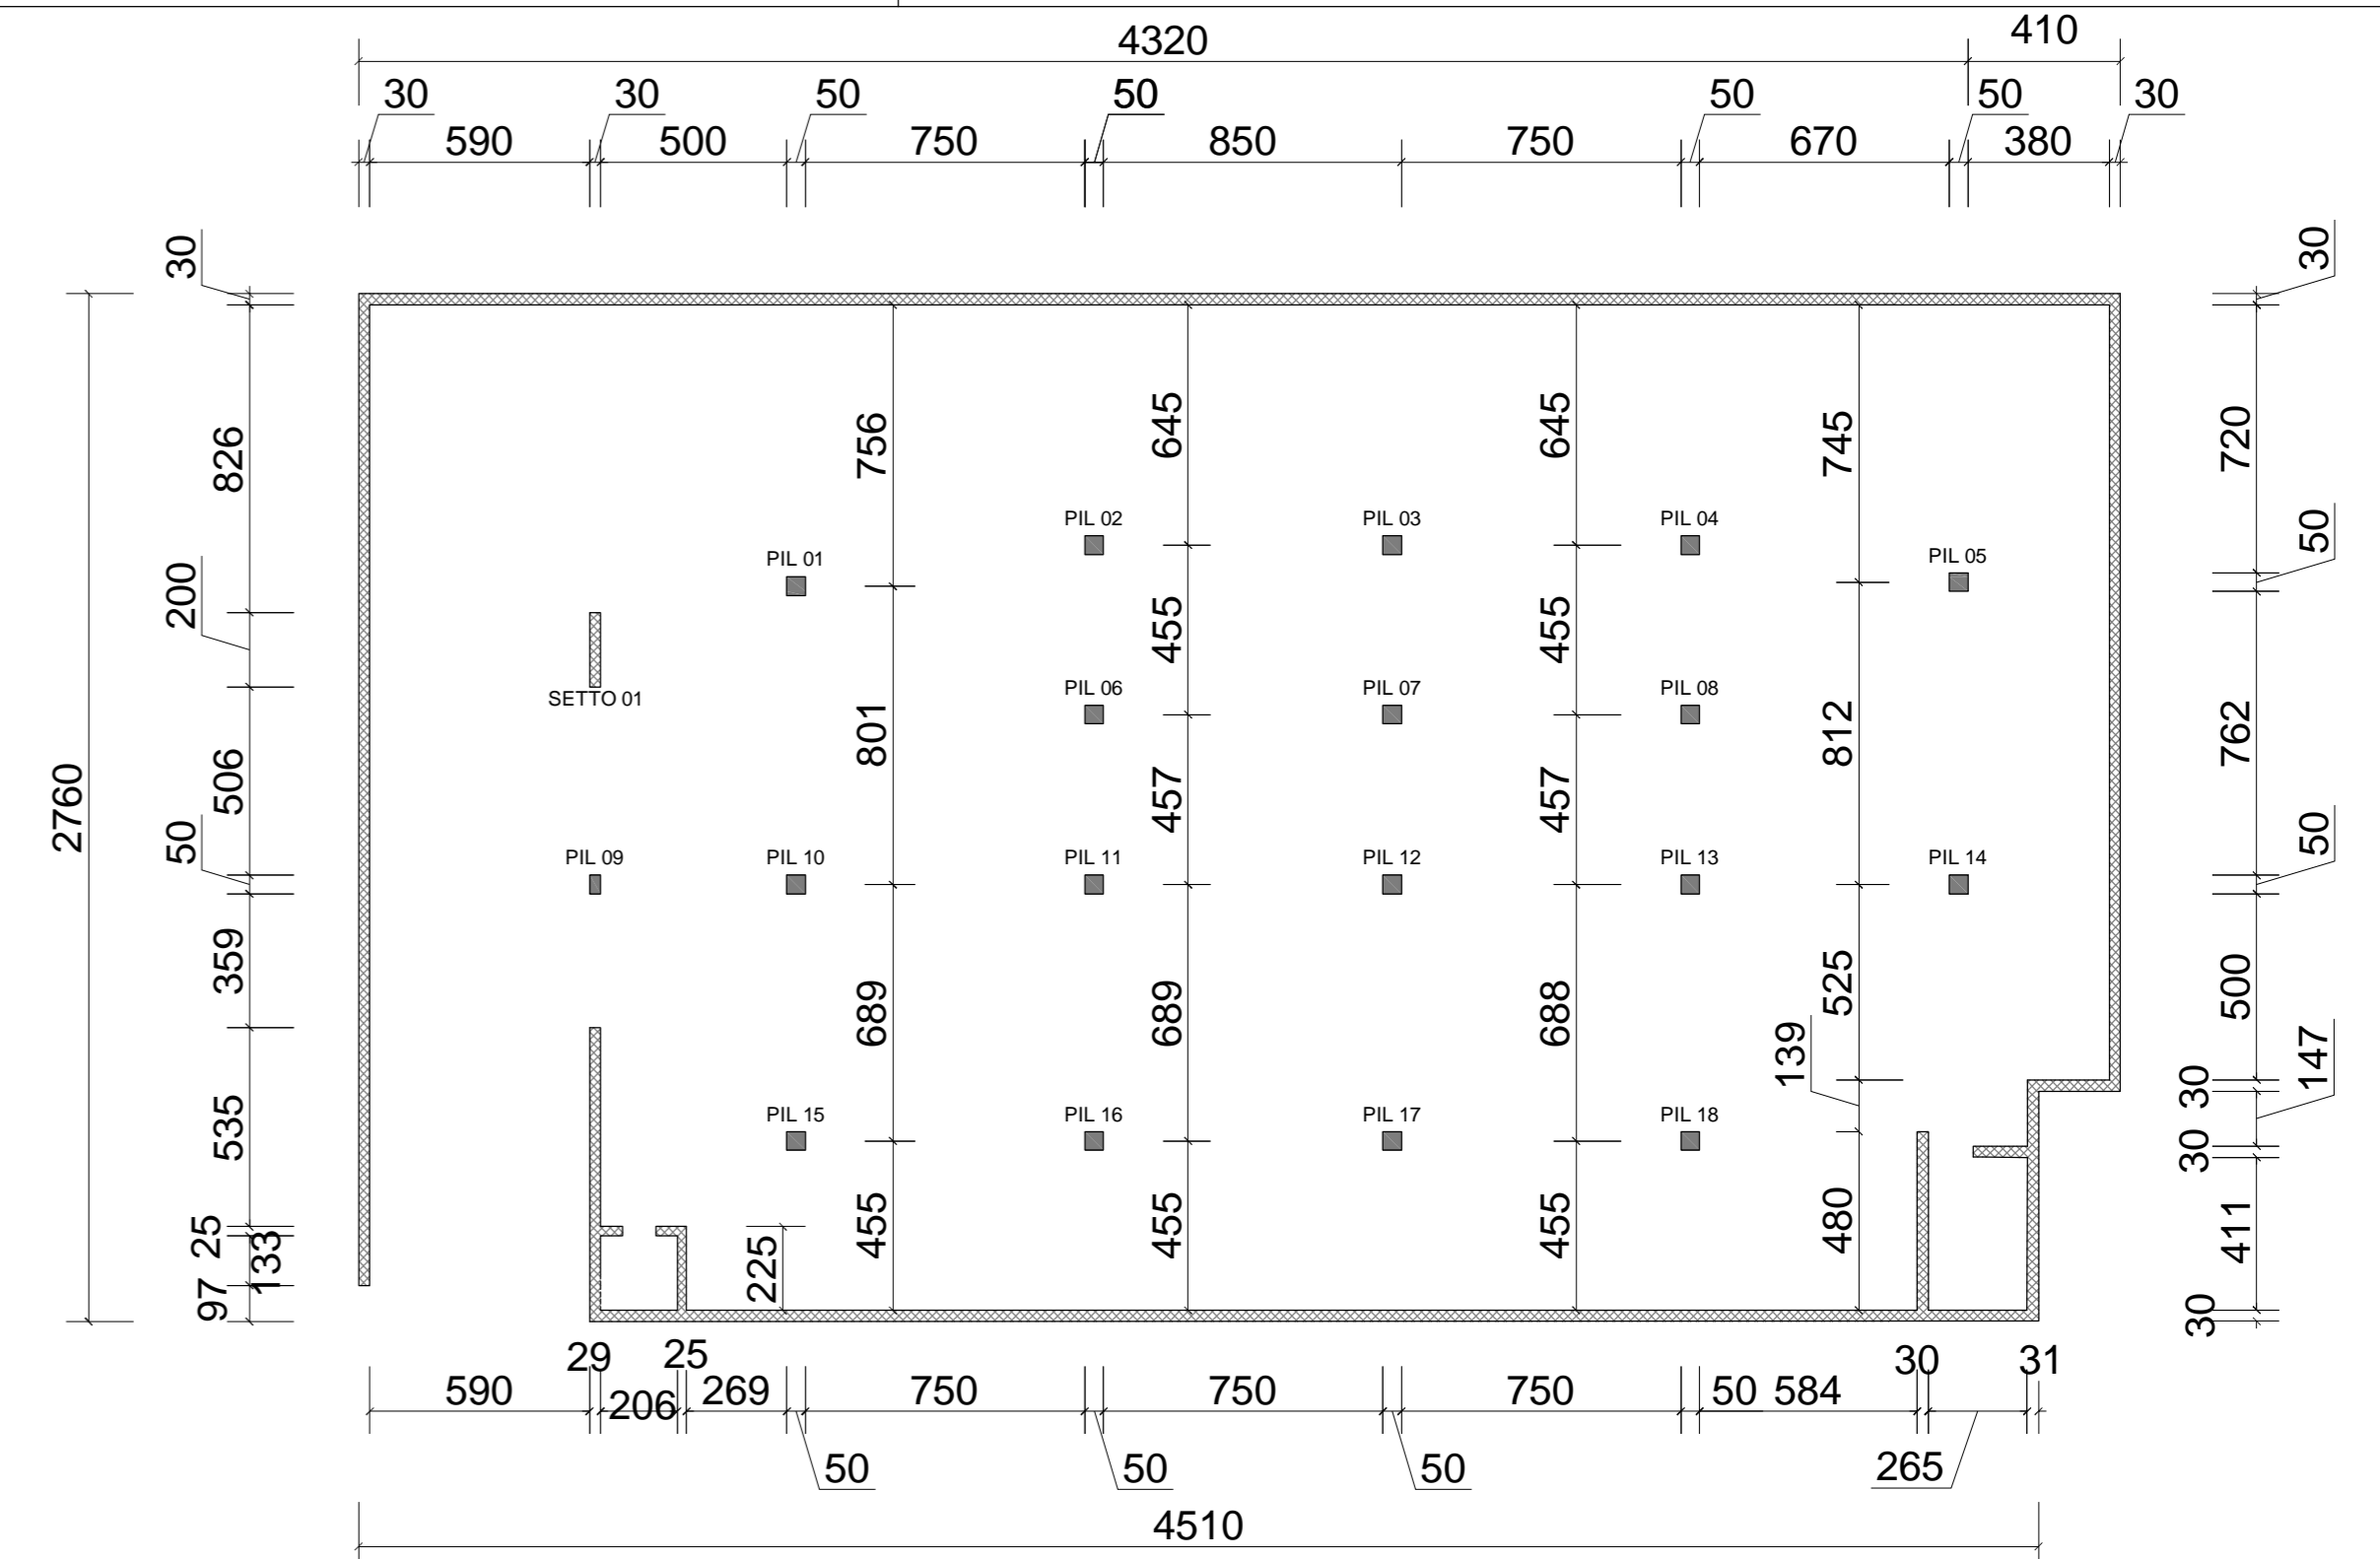


CARICHI	daNm	MATERIALI	
Preso proprio soletti	Solai alveolare 400 Solai a lastre ***	Cls. R'ck >= C 32/40 MPa Acciaio Tipo B450C	Cordoli sopra muro armati con 3+3e 18 staffati e8/22"
Accidentali	Carico esercizio 800 Carico neve 150	Cls. R'ck >= C 25/30 MPa Acciaio Tipo B450C	Su tutti i solai prevedere la stesura di rete elettrosaldata e 6/20X20 se non diversamente specificato
Permanenti	Tavolati, sottolondi e pavimenti 400 Carico di terra di riempimento ***	Attenzione: prima di ogni getto avvisare la D.L.	Prevedere messa a terra equipotenziale delle gabbie di armatura secondo precise disposizioni impiantista elettrico
TOTALE	daNm 2 1600	Attenzione: prima di ogni getto avvisare la D.L.	vedi tavola fondazioni
LEGENDA MATERIALI		daNm	Attenzione: verificare sempre congruità strutturale con architettonico
pavimento		massetto	2000
caldana		1900	
MURATURE PORTANTI IN C.A.		2500	
RESISTENZA AL FUOCO DELLE STRUTTURE		REI 30	REI 60
		REI 90	REI 120

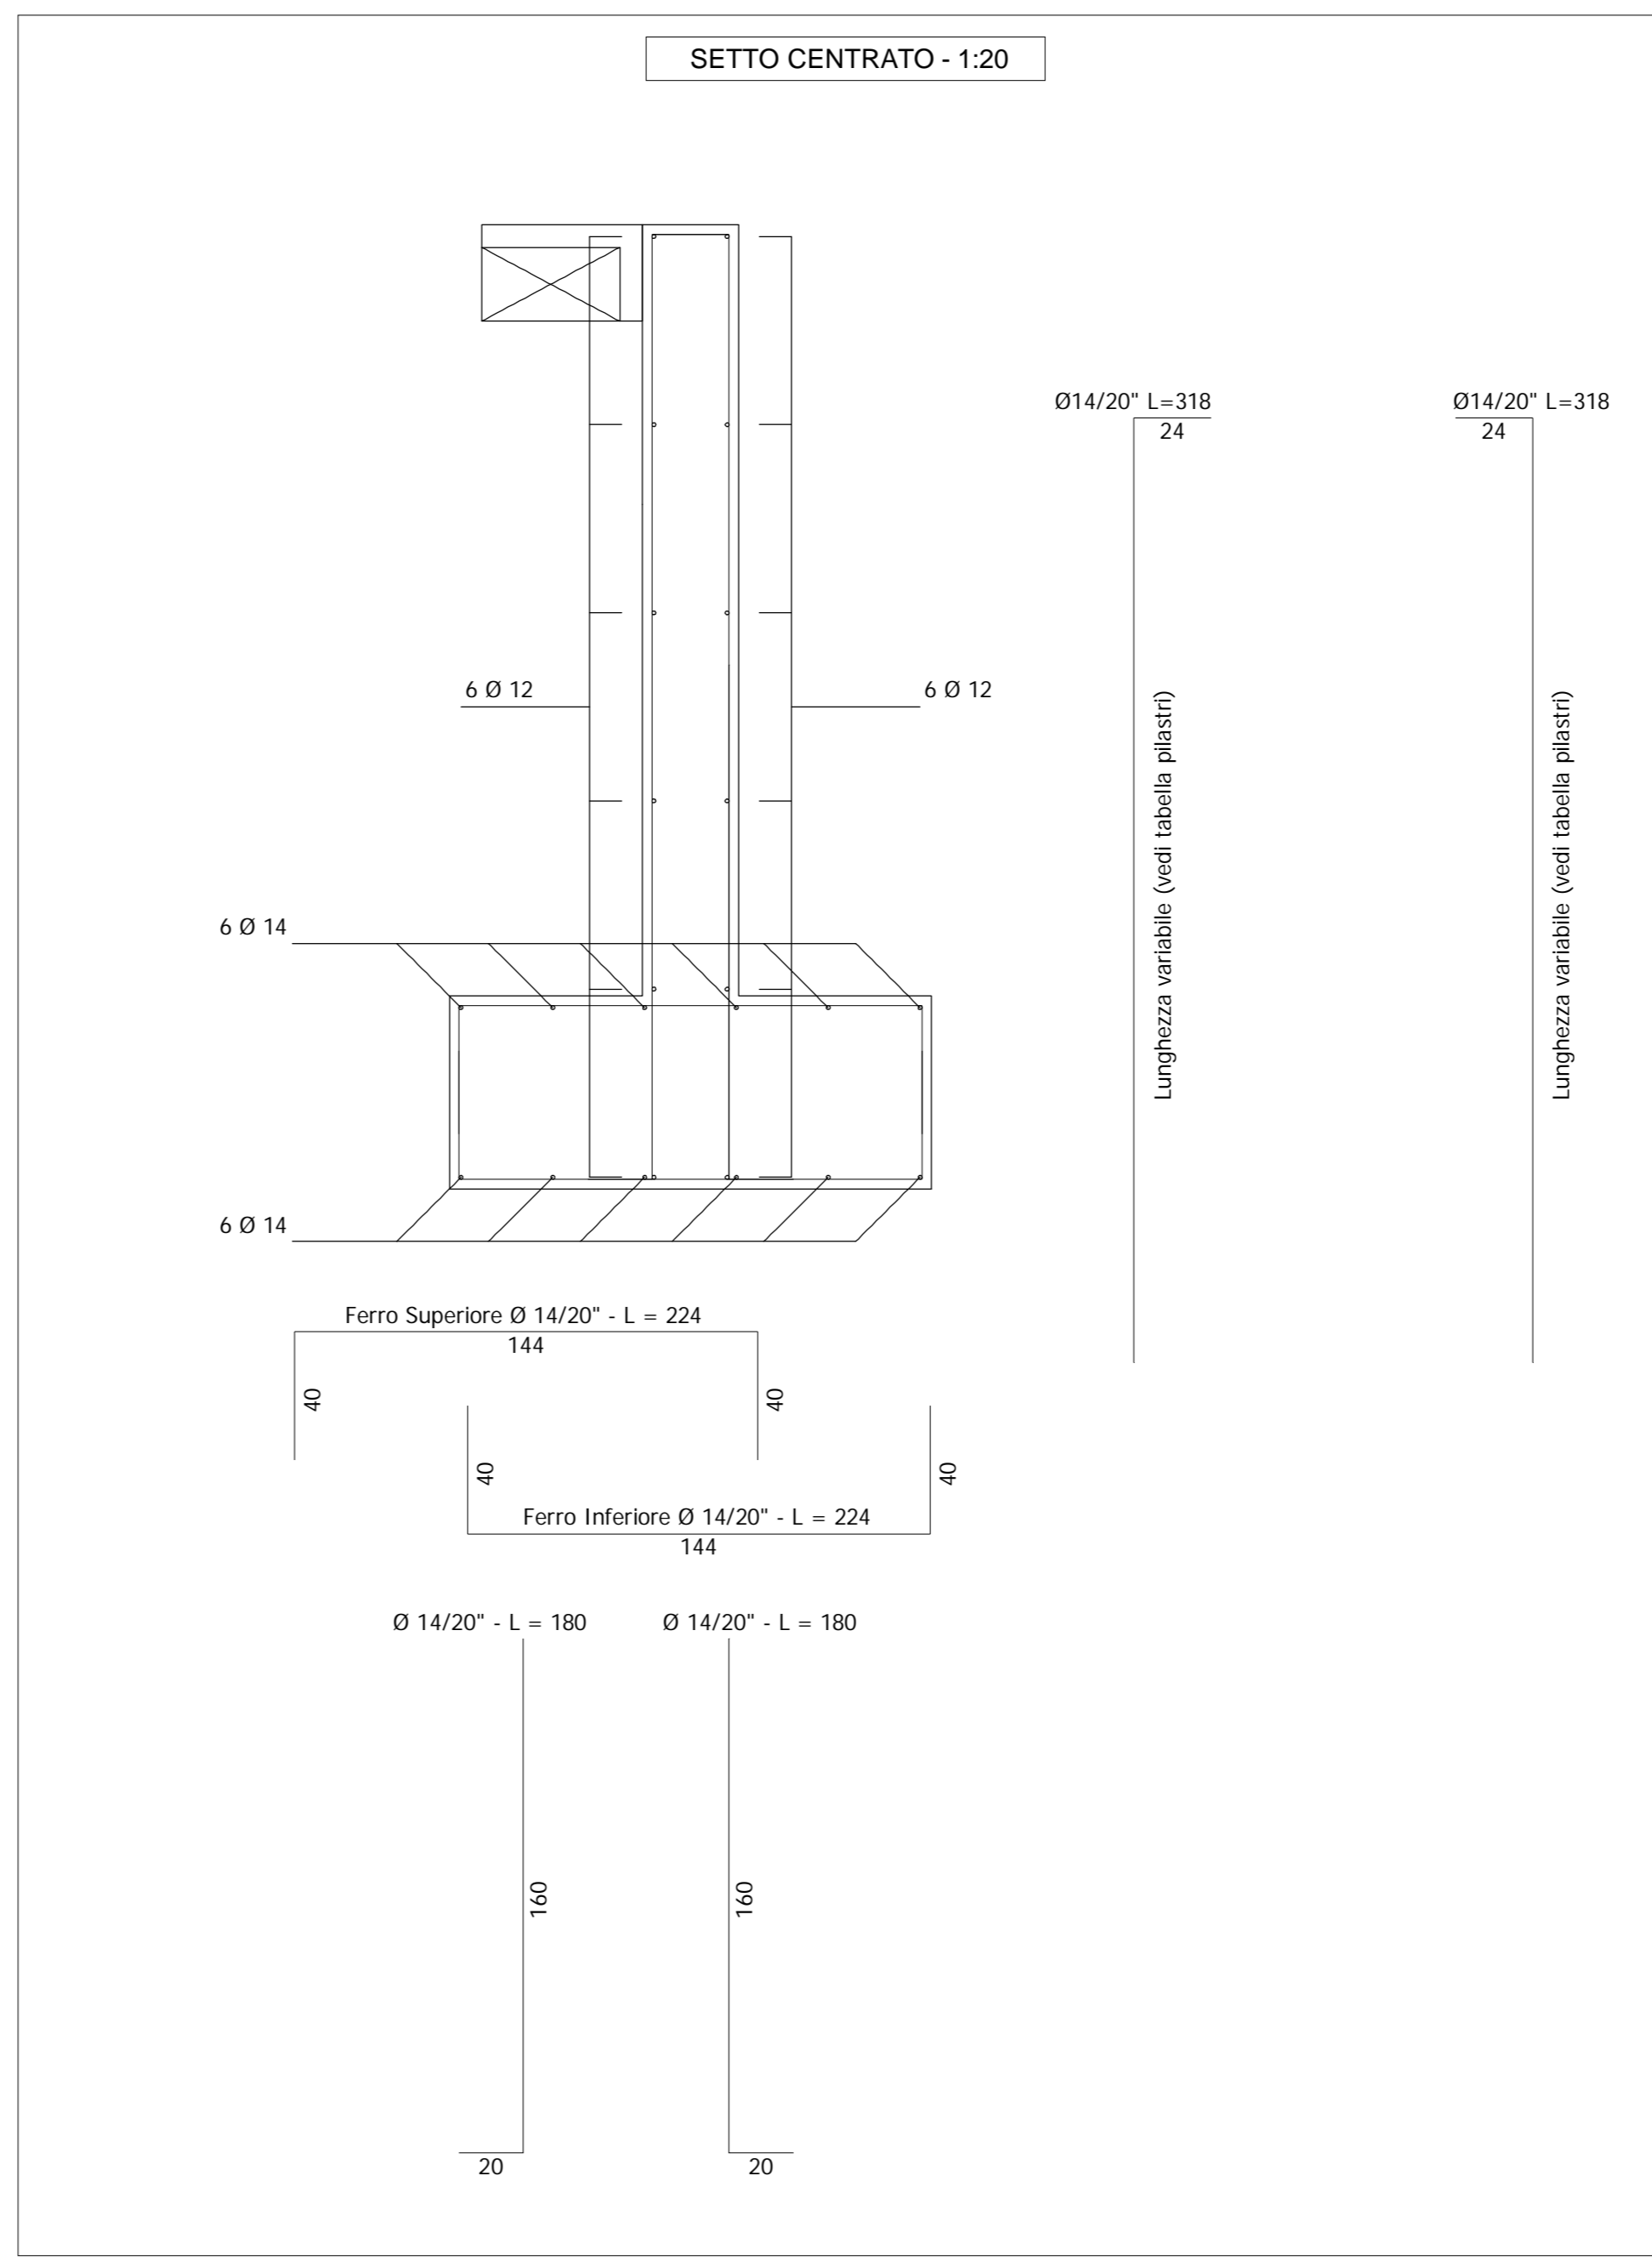

PIANTA SETTI E PILASTRI - 1:200

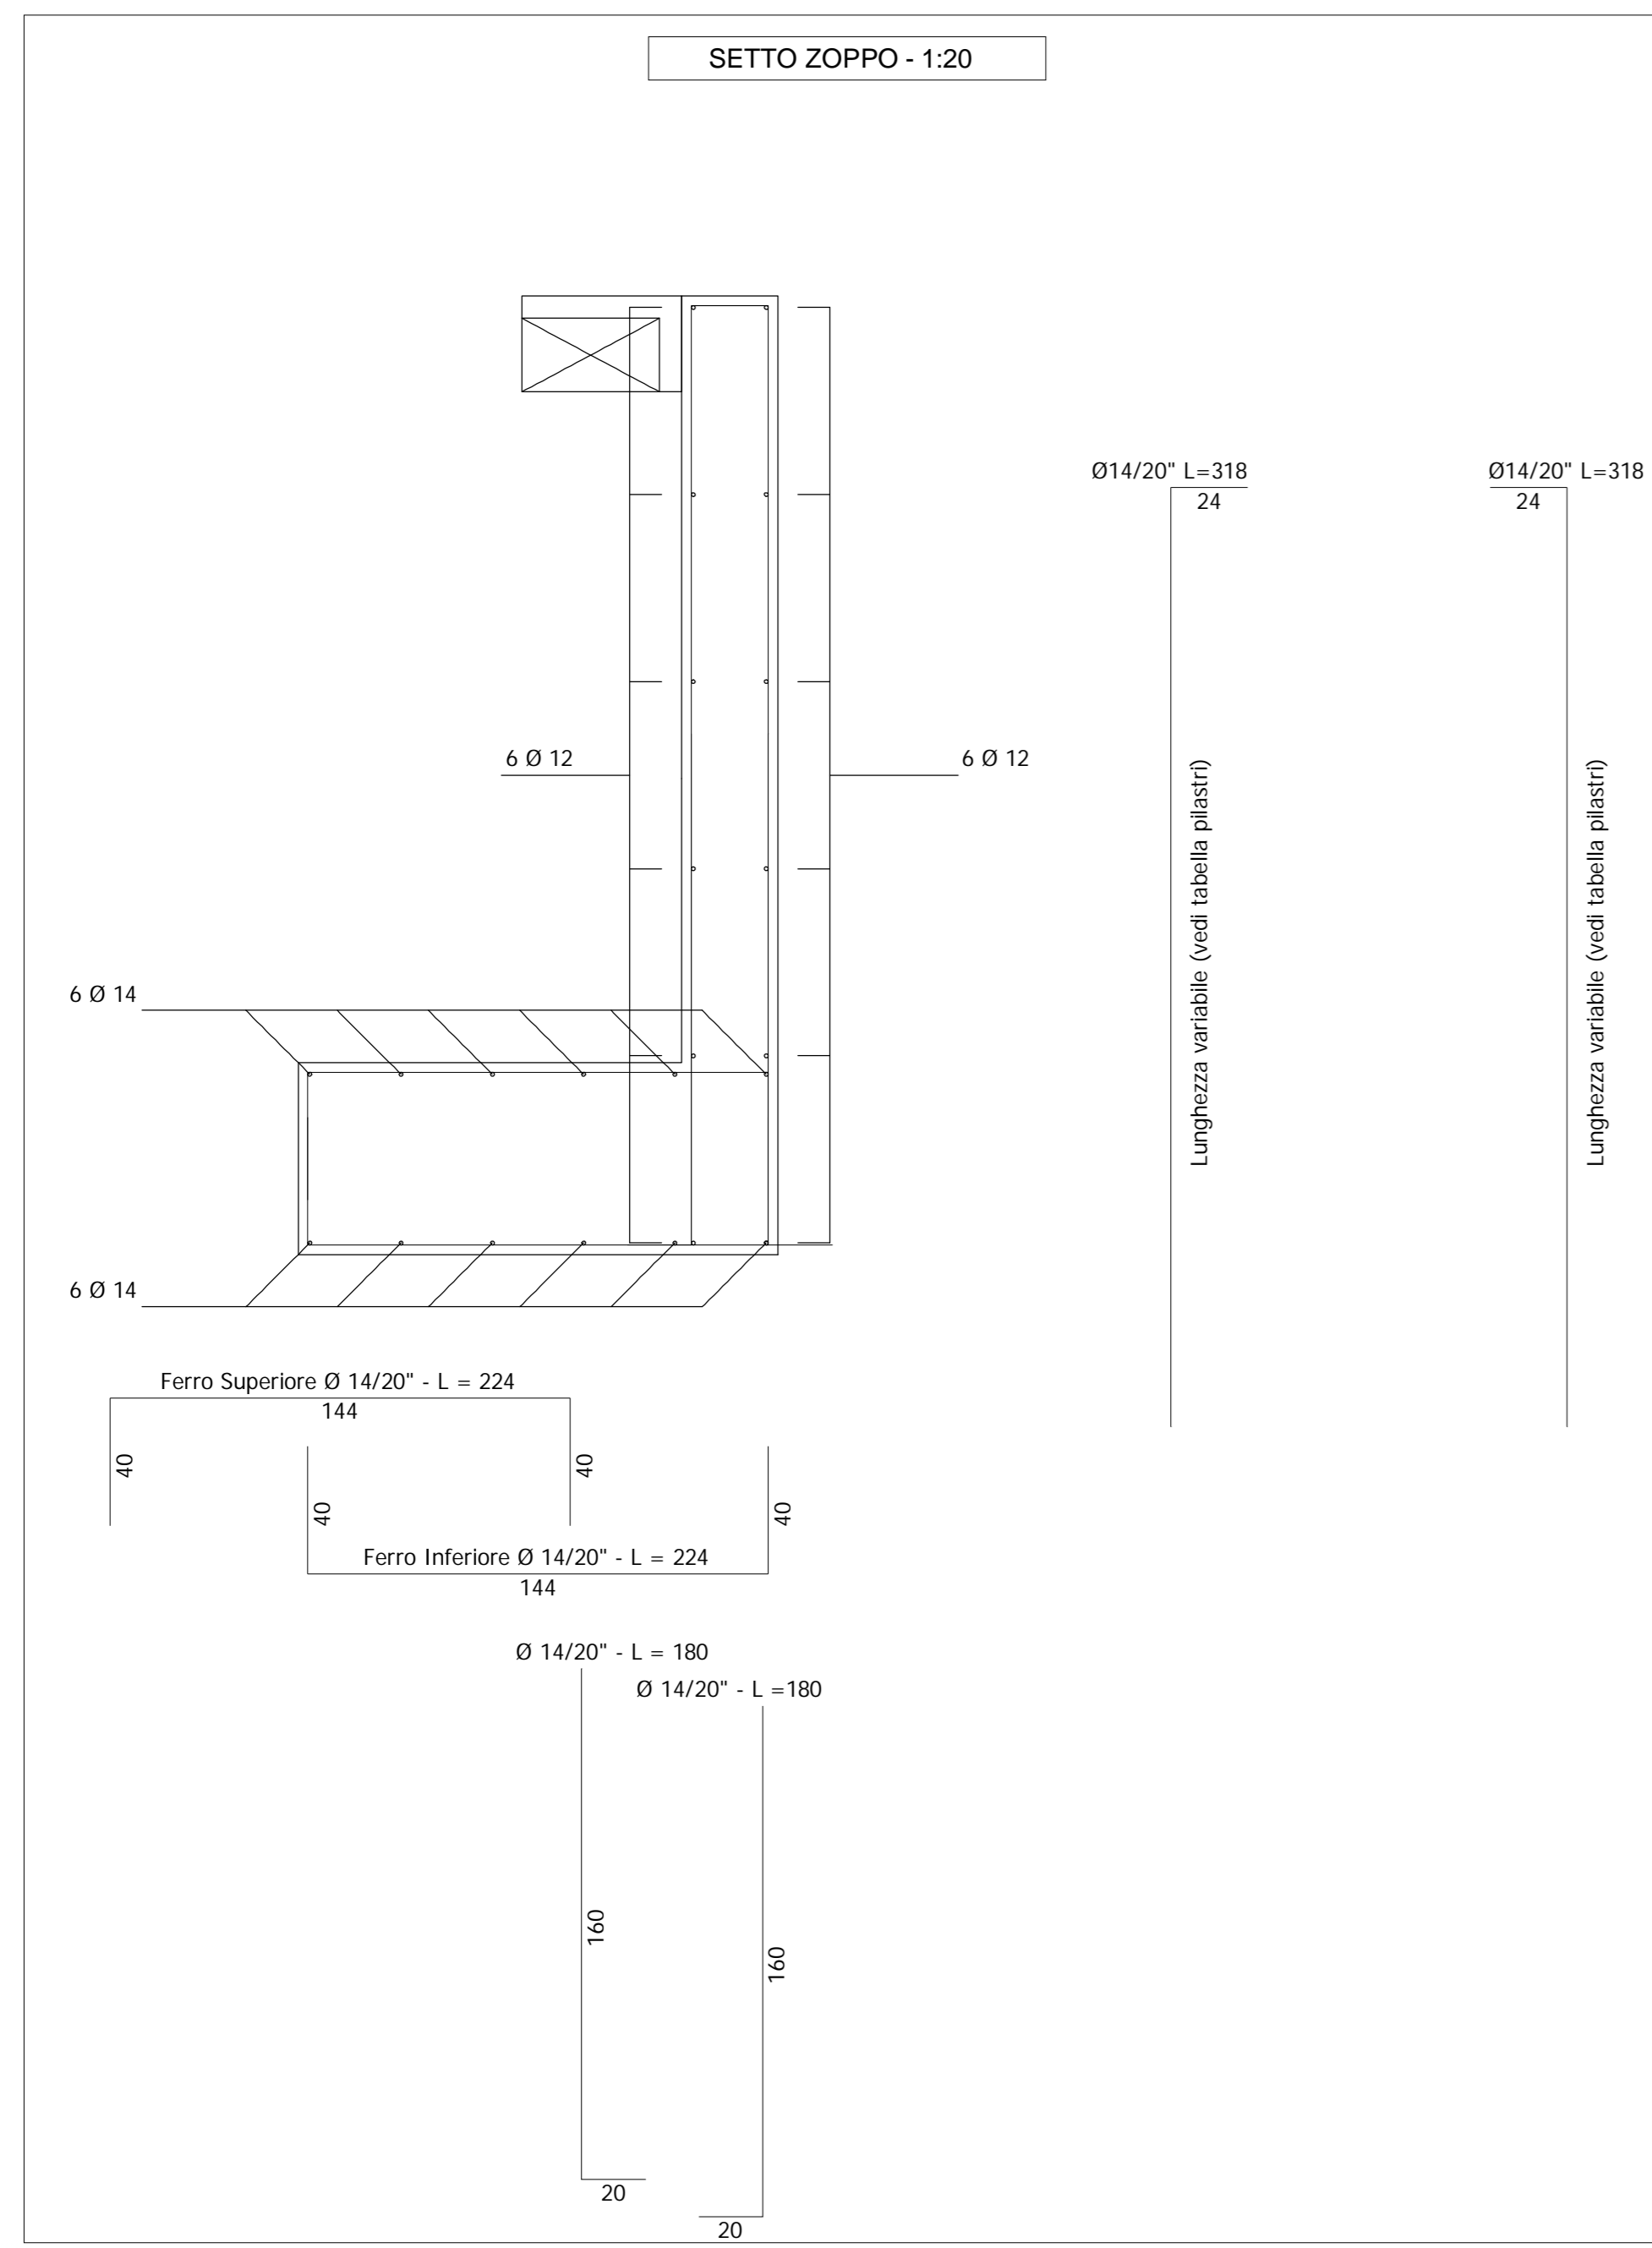

REGIONE LOMBARDIA  
COMUNE DI GAZZADA SCHIANNO (VA)

**RIQUALIFICAZIONE DI PIAZZA GALVALIGI**  
PROGETTO DEFINITIVO-ESECUTIVO  
VARIANTE 1

RESPONSABILE UNICO DEL PROCEDIMENTO  
**Arch. Stefano Ferrari**  
PROGETTAZIONE ARCHITETTONICA E COORDINAMENTO

**Studio di Architettura Carlo Alberto Maggiore**  
20149 Milano, via G. Pavesi 40  
tel. 02 43410900, fax 02 436816  
email: studio@carloalbertomaggiore.it

PROGETTAZIONE STRUTTURALE E IMPIANTISTICA  
**Ing. Massimo Speroni**  
Varese, via Mistracca 6  
tel. e fax 0332 810728  
email: massimo.studiosperoni@gmail.com

PIANO DI SICUREZZA E COORDINAMENTO  
**Arch. Marco Cavallin**  
Induno Olona (VA), via C. Macchiarelli 10  
tel. e fax 0332 225614  
email: studio.cavallinmarco@gmail.com

TITOLO ELABORATO  
**DETTAGLIO SETTI E SCALA**

COD. ELABORATO  
**DE STR 07.1**

SCALA  
1:200 - 1:50 - 1:20

DATA  
23/01/2015

FILE  
-

AGG.  
-