

SEZIONE C-C'



SEZIONE D-D'



SEZIONE E-E'


LEGENDA

per quanto riguarda le specifiche tecniche si rimanda alle tavole di dettaglio DE-ARC-11, DE-ARC-12 e DE-ARC-13 e al Capitolato Speciale d'Appalto (DE-CSA)

- ⓐ Koriera in muratura
- ⓑ grigliato per l'aerazione naturale dell'autorimessa
- ⓒ illuminazione su palo
- ⓓ volume piattaforma elevatrice
- ⓔ monumento riposizionato su nuovo basamento
- ⓕ rampa per l'accesso pedonale alla piazza
- ⓖ scala per l'accesso pedonale alla piazza
- ⓗ scala di collegamento tra la piazza e l'autorimessa
- ⓘ rampa carrabile di accesso all'autorimessa con camminamento pedonale
- ⓙ parapetto spazio di pertinenza della cappella feriale
- ⓚ nuovo marciapiede
- ⓛ alberi in filare (esclusi dal presente appalto)
- ⓜ verde tappezzante (escluso dal presente appalto)
- ⓝ panche (escluso dal presente appalto)
- ⓞ pensilina per l'attesa dell'autobus (escluso dal presente appalto)

REGIONE LOMBARDIA
COMUNE DI GAZZADA SCHIANNO (VA)

RIQUALIFICAZIONE DI PIAZZA GALVALIGI
PROGETTO DEFINITIVO-ESECUTIVO

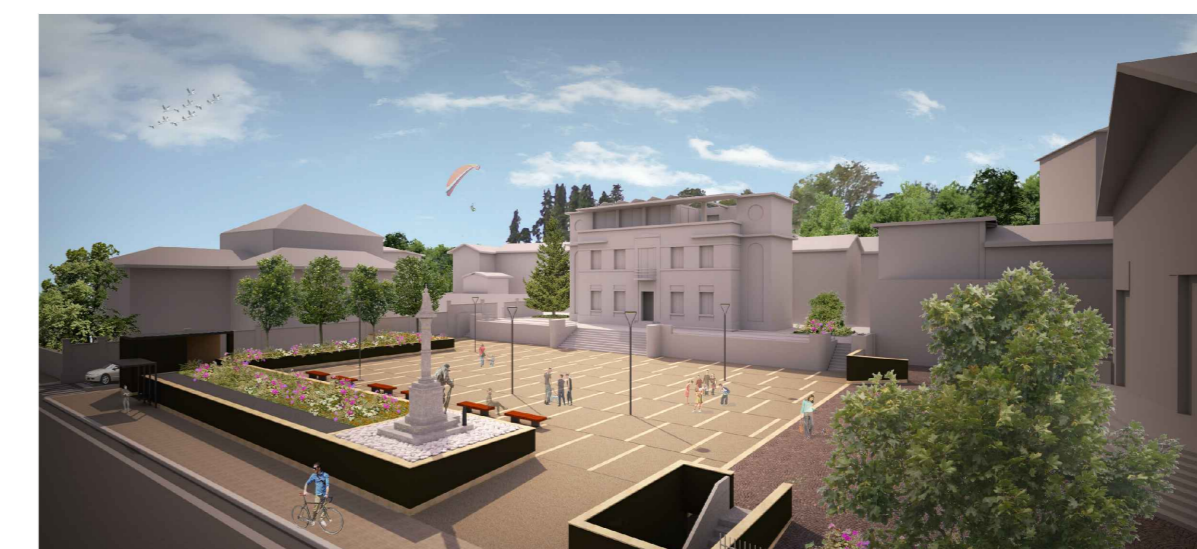

RESPONSABILE UNICO DEL PROCEDIMENTO

Arch. Stefano Ferrari

PROGETTAZIONE ARCHITETTONICA E COORDINAMENTO

Studio di Architettura
Carlo Alberto Maggiore

20148 Milano, via S. Prato 41
tel. +39 02 4311005, fax +39 02 4304912
email: studio@carloalmaggiore.com

PROGETTAZIONE STRUTTURALE E IMPIANTISTICA

Ing. Massimo Speroni

PIANO DI SICUREZZA E COORDINAMENTO

21100 Varese, via Mazzini 6
tel. +39 0332 301010
email: massimo.speroni@univis.it

Arch. Marco Cavallin

TITOLO ELABORATO

STATO DI PROGETTO
SEZIONE C-C', SEZIONE D-D', SEZIONE E-E'

SCALA

1/100

DATA

25/07/2014

FILE

-

AGG.

-

COG. ELABORATO

**DE
ARC
09**