
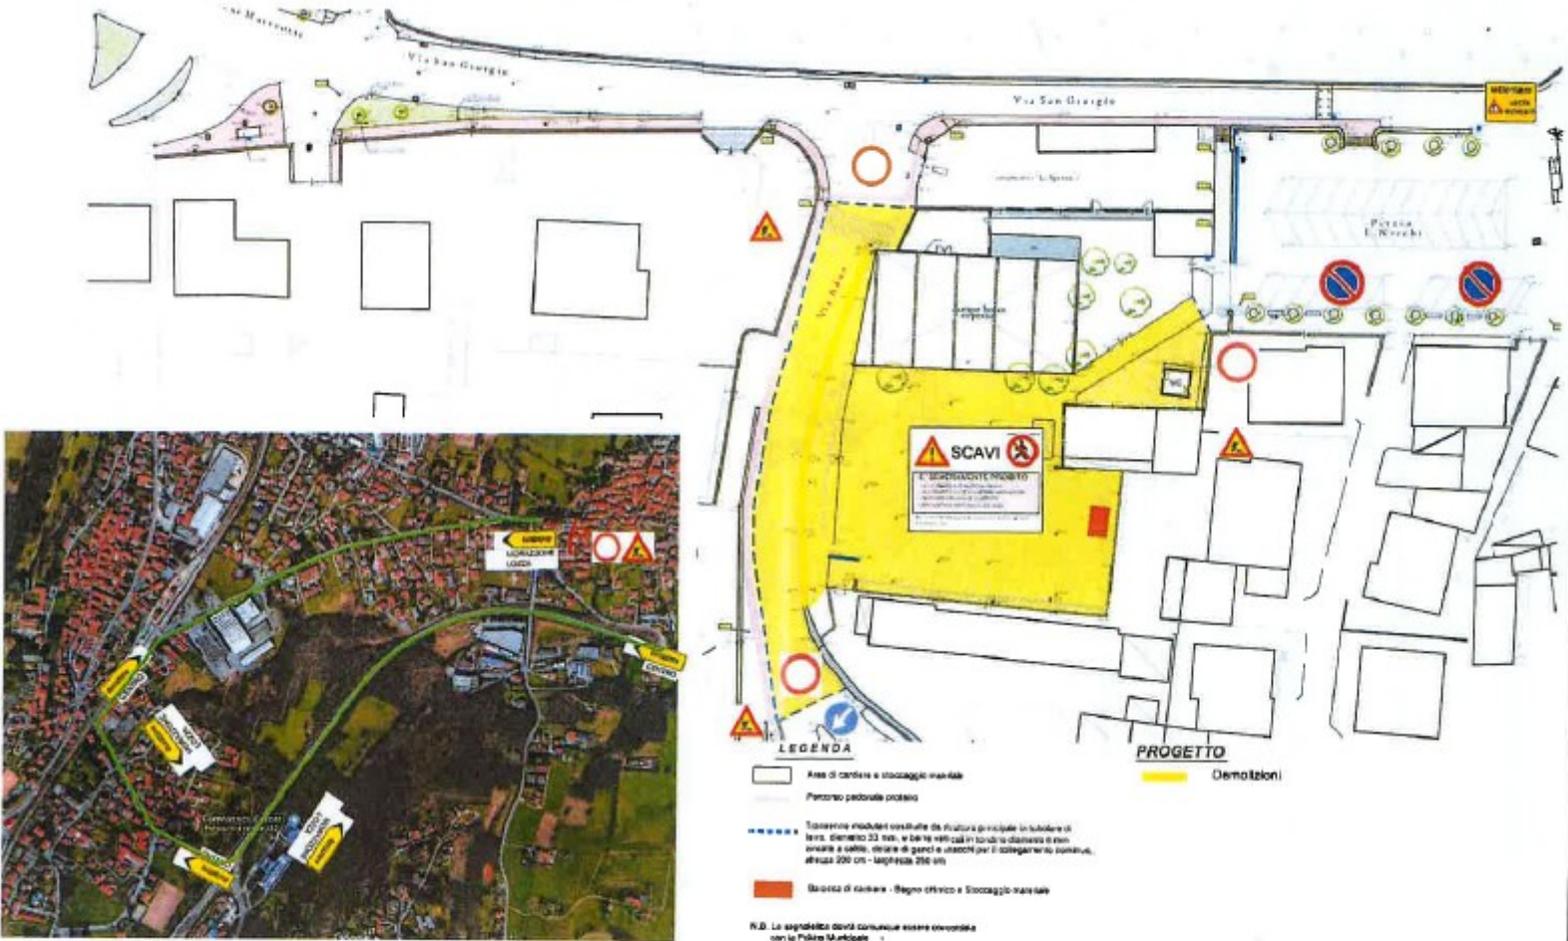


# LAY - OUT DI CANTIERE

## 1° FASE: - demolizione muro via Adua

Scala 1 : 500

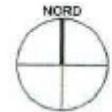

N.B. La segretaria dovrà comunicare essere convocata con la Polizia Municipale