



CARICHI	daNm	MATERIALI	
Però proprio soffi	Solaio alveolare 400	Cls. R'ck>= C 32/40 MPa	Cordoli sopra muro armati con 3x3e18 staffati e822'
	Solaio a lastre ...	Acciaio Tipo B450C	
Accidentali	Carico esercizio 800	Cls. R'ck>= C 25/30 MPa	Su tutti i solai prevedere la stesura di rete elettrosaldata e 620X20 se non diversamente specificato
	Carico neve 150	Acciaio Tipo B450C	
Permanenti	Tavolati, sottolati e pavimenti 400	Attenzione: prima di ogni getto avvisare la D.L.	Prevedere messa a terra equipotenziale delle gabbie di armatura secondo precise disposizioni impiantista elettrico
	Carico di terra di riempimento ...		
TOTALE	daNm 2 1600		vedi tavola fondazioni
RESISTENZA AL FUOCO DELLE STRUTTURE			
		REI 30	REI 60
		REI 90	REI 120

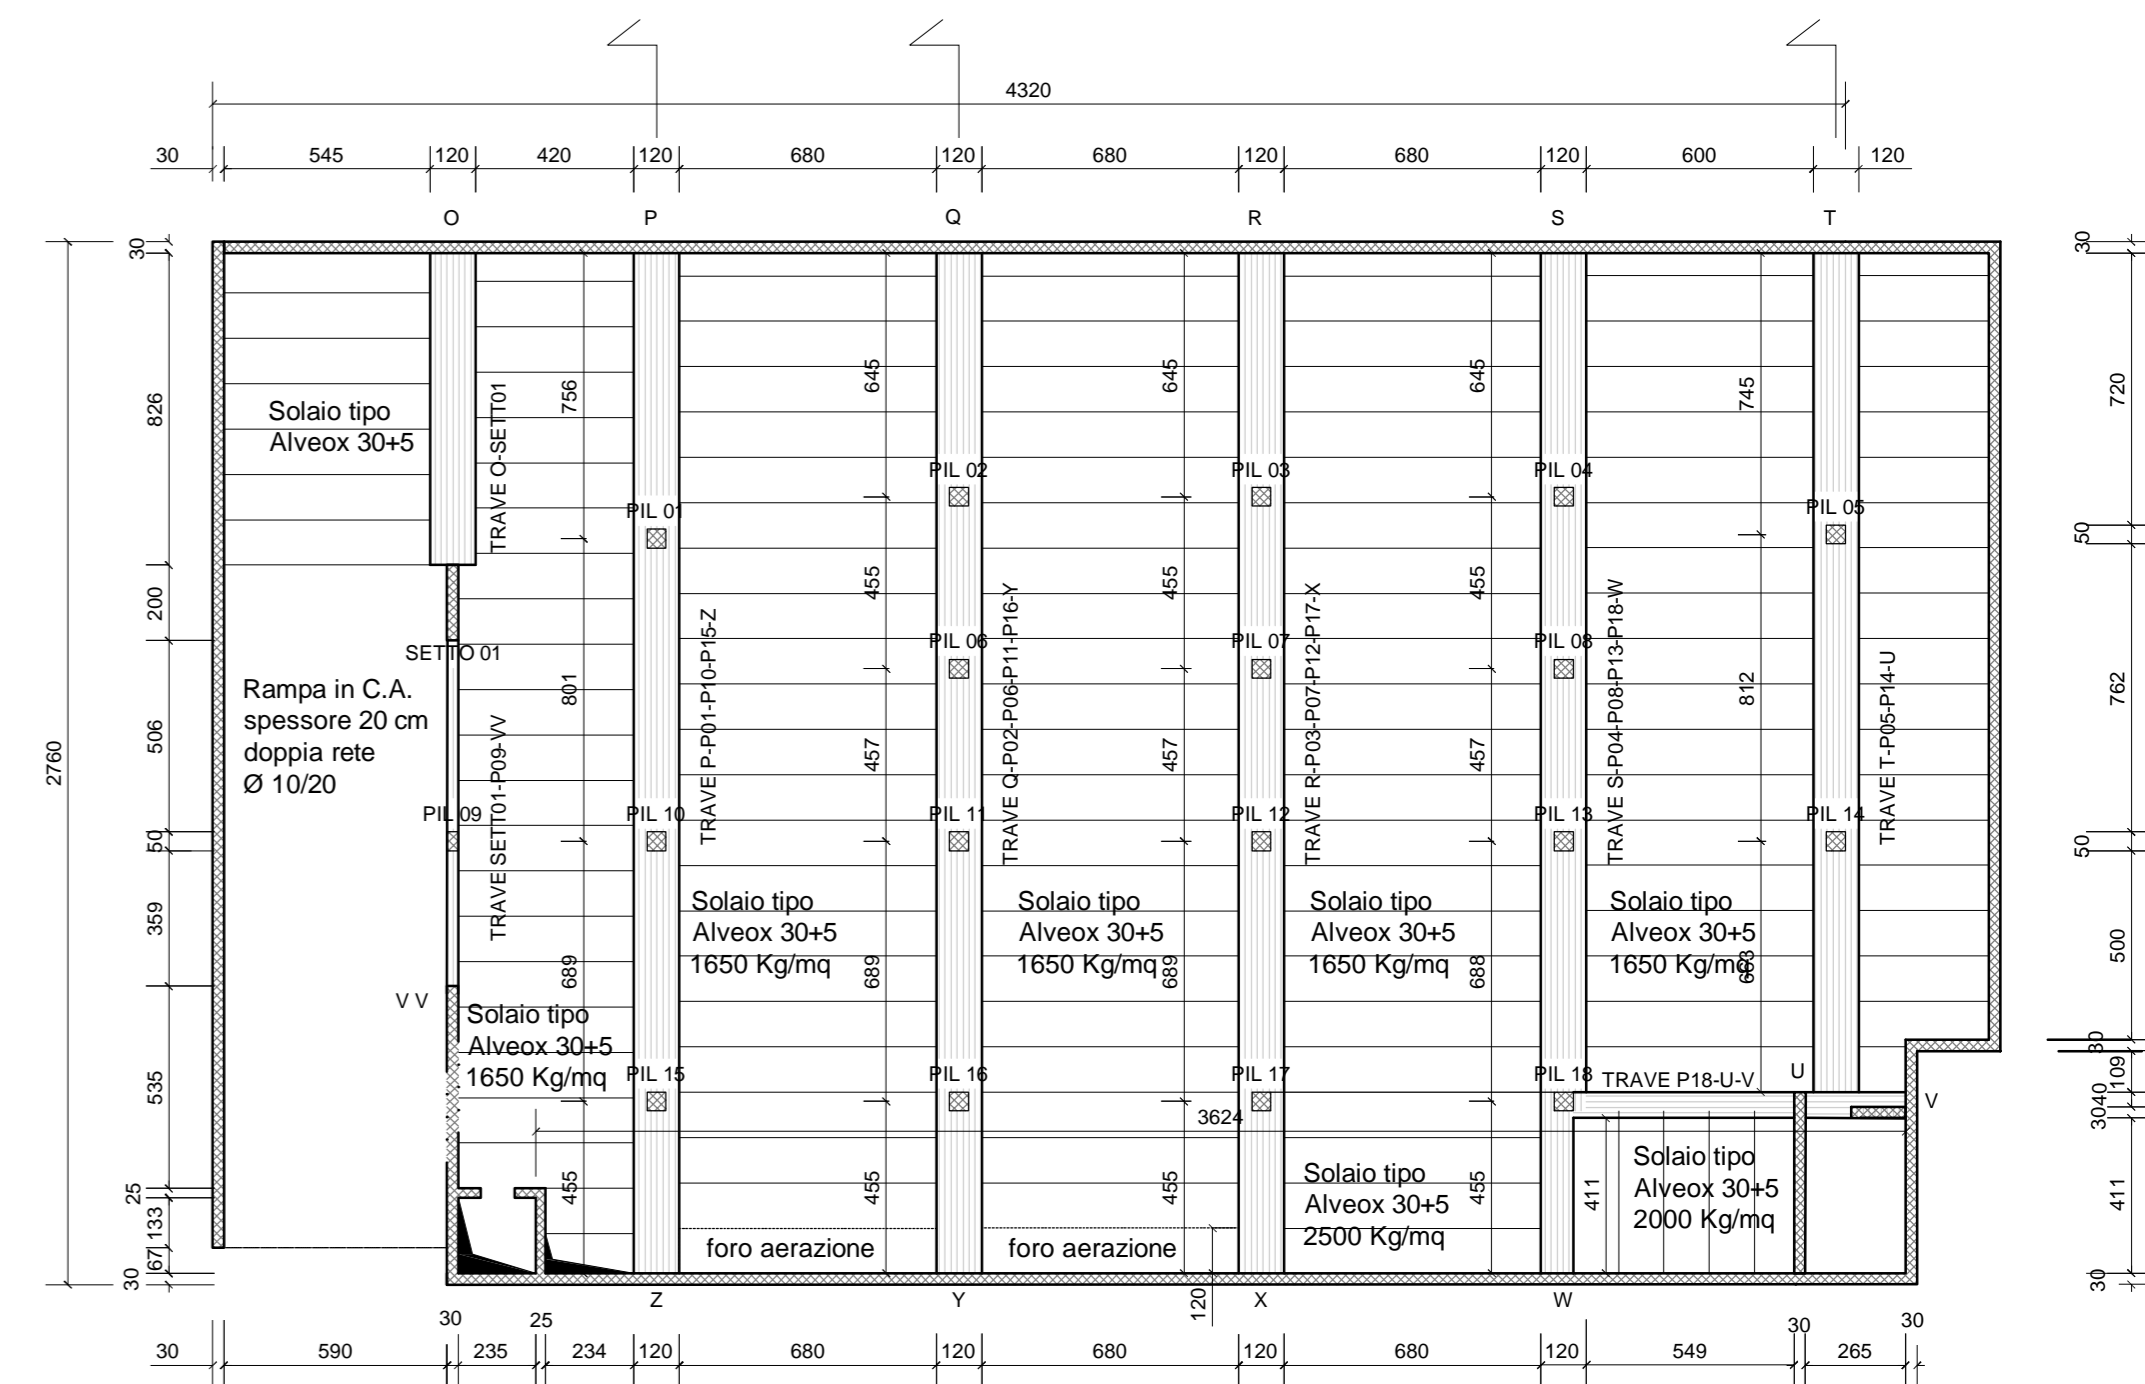




PIANTA PILASTRI - TRAVI - SOLAI - 1:200

- trave Q Pil 02 Pil 06 Pil 11 Pil 16 Y -




- trave Q Pil 02 Pil 06 Pil 11 Pil 16 Y - 1:50

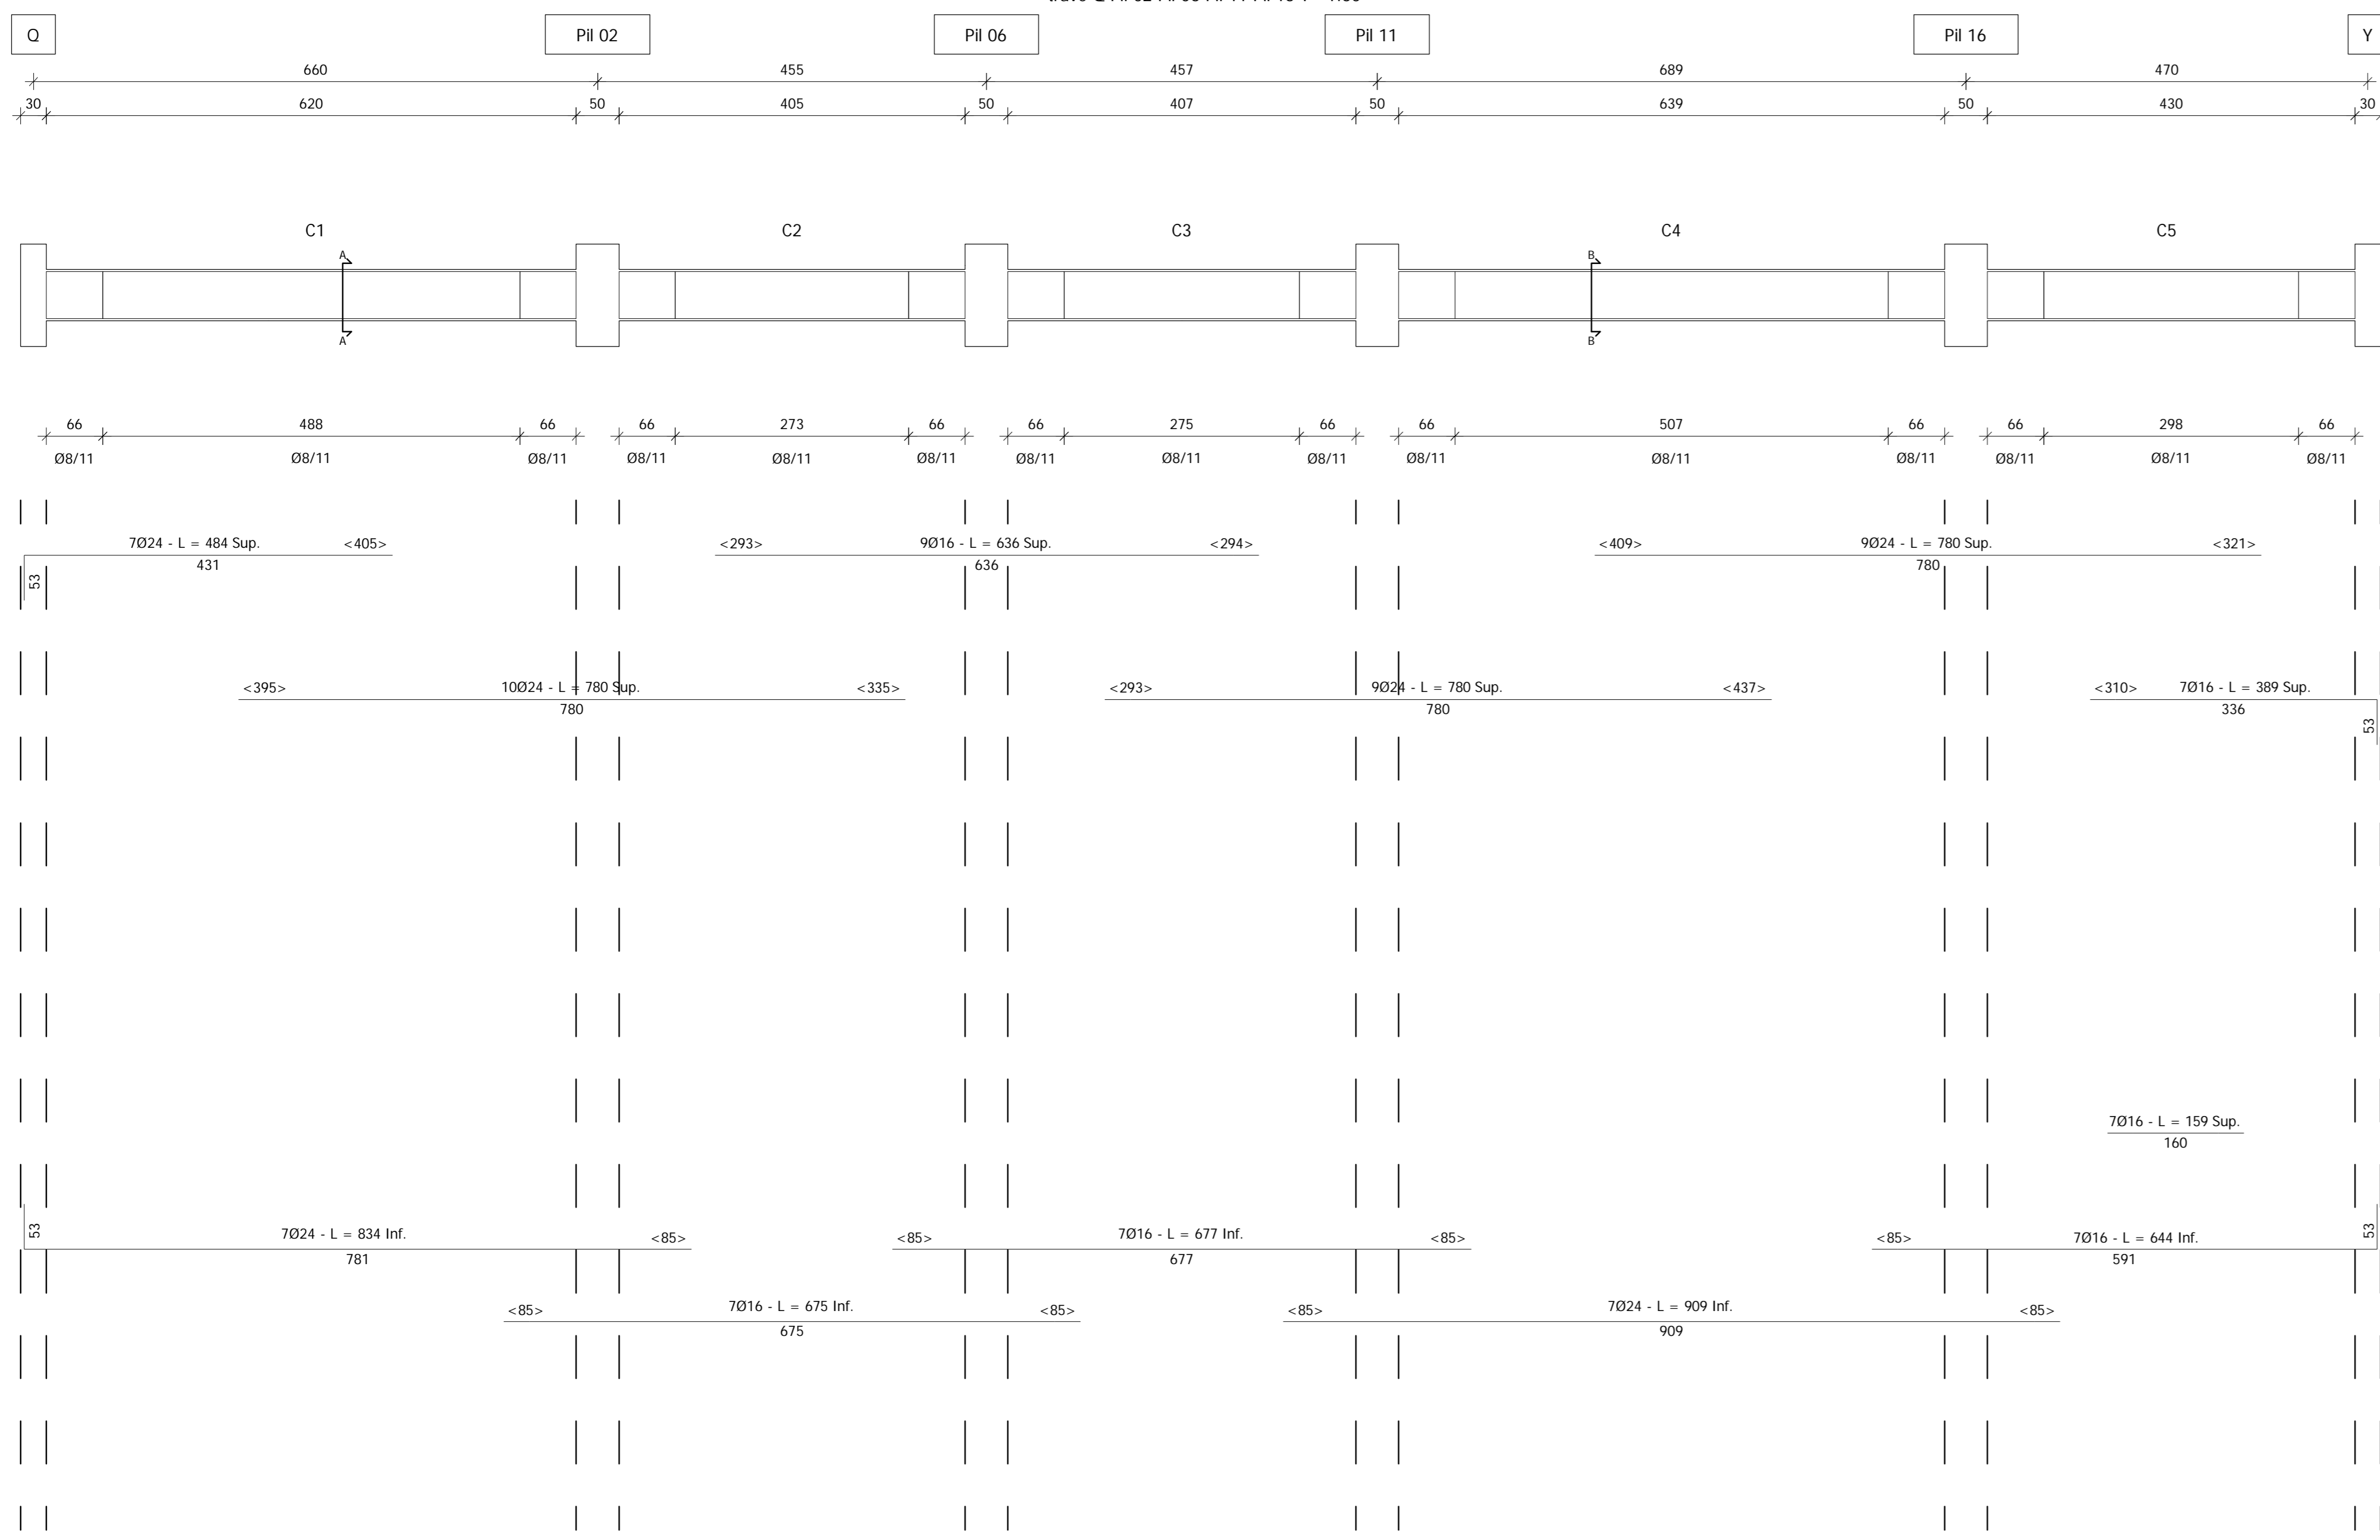

Sezione B - B - 1:20

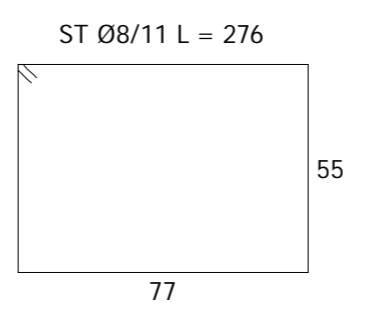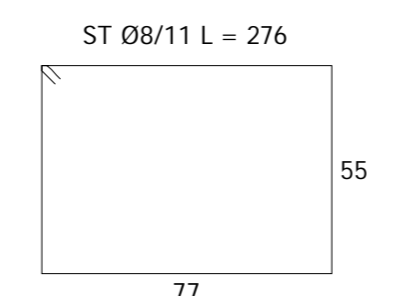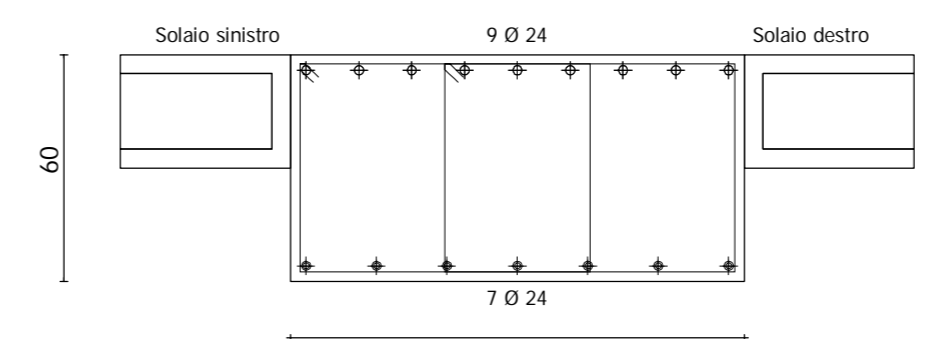

Sezione A - A - 1:20

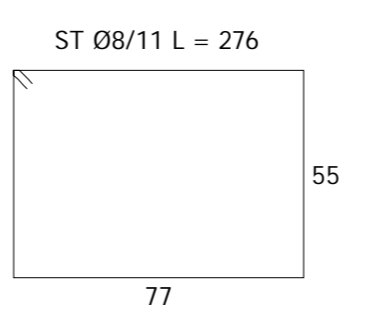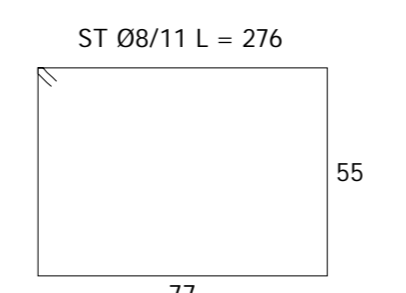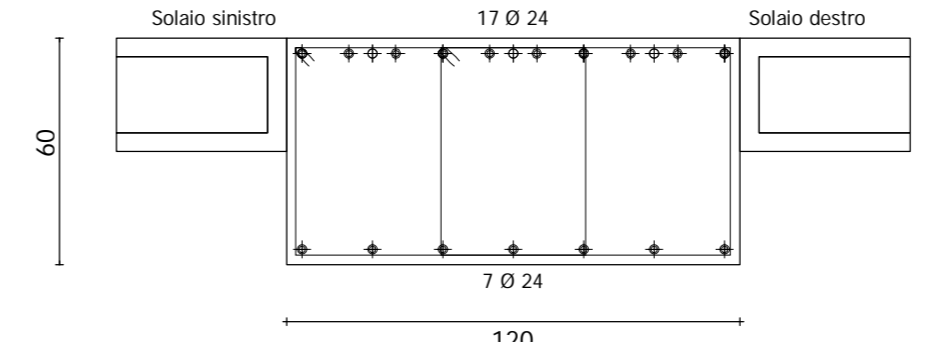

REGIONE LOMBARDA
COMUNE DI GAZZADA SCHIANO (VA)

RIQUALIFICAZIONE DI PIAZZA GALVALIGI

PROGETTO DEFINITIVO-ESECUTIVO
VARIANTE 1

RESPONSABILE UNICO DEL PROCEDIMENTO

Arch. Stefano Ferrari
PROGETTAZIONE ARCHITETTONICA E COORDINAMENTO

Studio di Architettura Carlo Alberto Maggiore
20149 Milano, via G. Prevati 40
tel. 02 43410000, fax 02 436818
email: studio@carloalbertomaggiore.it

PROGETTAZIONE STRUTTURALE E IMPIANTISTICA

Ing. Massimo Speroni
Varese, via Manzoni 6
tel. + fax 0332 910728
email: massimo.speroni@gmail.com

PIANO DI SICUREZZA E COORDINAMENTO

Arch. Marco Cavallin
Indiano Olona 7/16, via C. Madarini 10
tel. + fax 0332 223914
email: studio.cavallinmarco@gmail.com

TITOLO ELABORATO

DE STR 12.1

DETTAGLIO TRAVI - Q/Pil02/Pil06/Pil11/Pil16/Y

SCALA: 1:200 - 1:50 - 1:20
DATA: 23/01/2015
FILE: AGG.