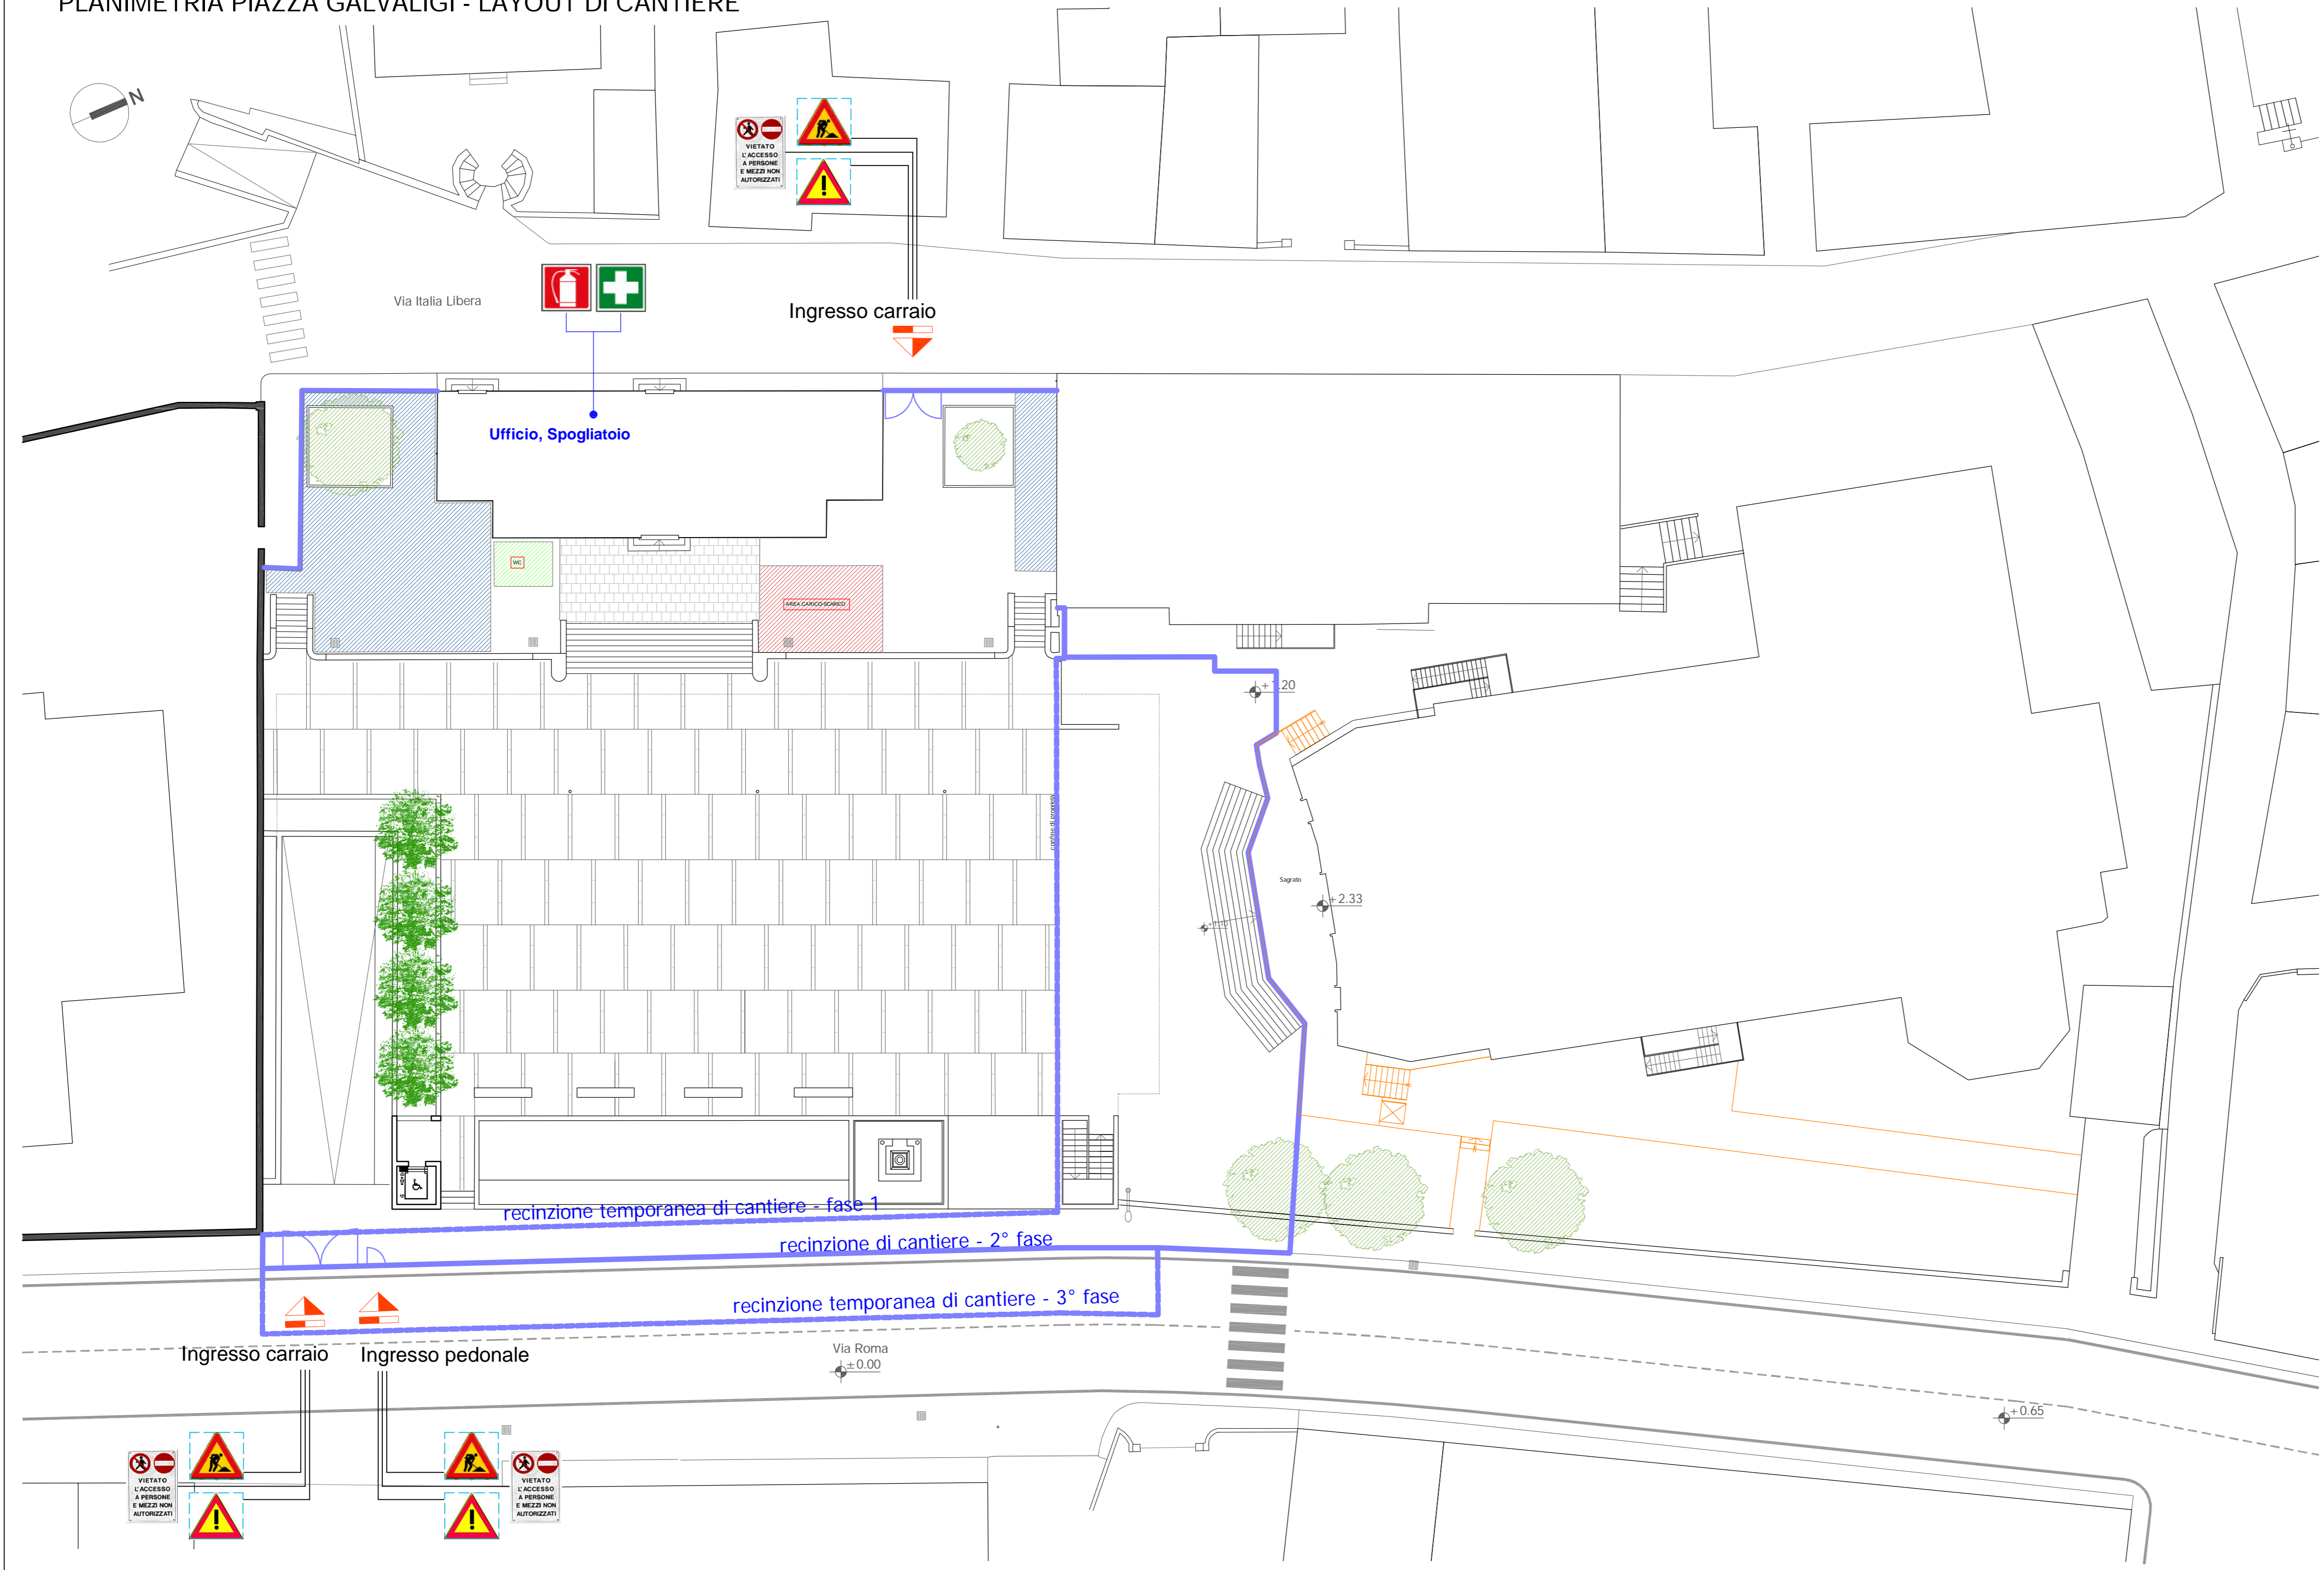
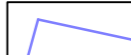

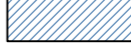






PLANIMETRIA PIAZZA GALVALIGI - LAYOUT DI CANTIERE



LEGENDA

-  Area di cantiere
-  Recinzione
-  Area di deposito materiali di cantiere
-  Area di carico e scarico materiali
-  Monoblocco con doppio servizio igienico
-  Ingresso automezzi e/o pedoni
-  Opere temporanee per accesso alla chiesa durante i lavori

REGIONE LOMBARDIA
COMUNE DI GAZZADA SCHIANNO (VA)

RIQUALIFICAZIONE DI PIAZZA GALVALIGI

PROGETTO DEFINITIVO-ESECUTIVO
VARIANTE 1



RESPONSABILE UNICO DEL PROCEDIMENTO

Arch. **Stefano Ferrari**

PROGETTAZIONE ARCHITETTONICA E COORDINAMENTO

Studio di Architettura
Carlo Alberto Maggiore

20149 Milano, via G. Previale 40
tel. 02 43410900, fax 02 436816
email: studio@carloalbertomaggiore.it

PROGETTAZIONE STRUTTURALE E IMPIANTISTICA

Ing. **Massimo Speroni**

Varese, via Malnasca 6
tel. e fax 0332 810728
email: massimo.speroni@gmail.com

PIANO DI SICUREZZA E COORDINAMENTO

Arch. **Marco Cavallin**

Induno Olona (Va), via C. Moschetti 10
tel. e fax 0332 220514
email: studio.cavallinmarco@gmail.com

TITOLO ELABORATO

P.S.C. - PLANIMETRIA DI CANTIERE

SCALA

1/200

FILE

DATA

23/01/2015

AGG.

COD. ELABORATO

DE
SIC
01.1